


LADO MAR

LADO TIERRA

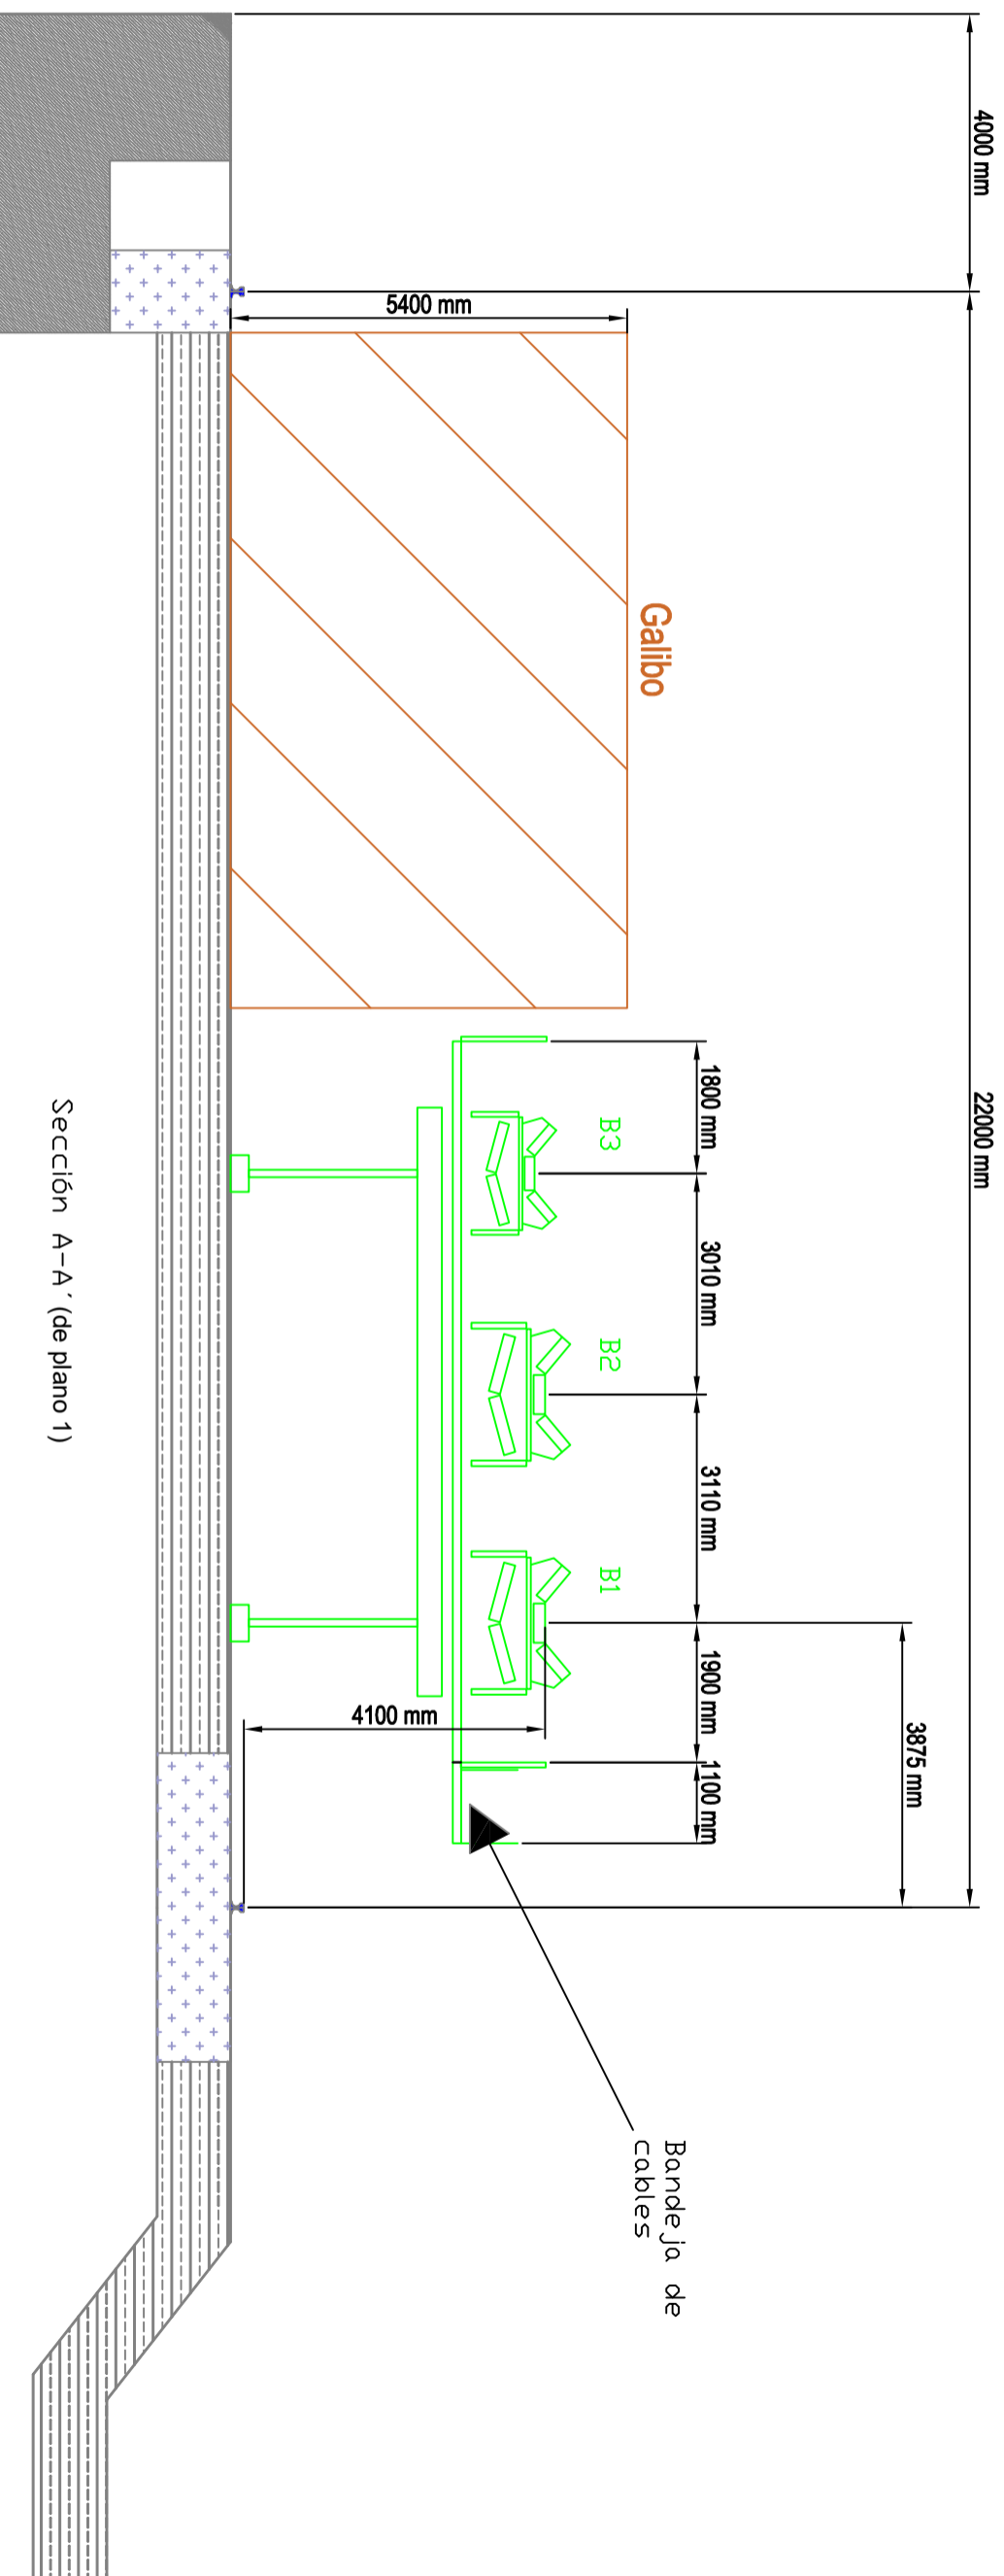

Sección A-A' (de plano 1)

| | | | |
|-------------|-------|--|-----------|
| EBHI | | EUROPEAN BULK HANDLING INSTALLATION | |
| Nombre | Fecha | Denominación: | |
| Dibujado | | Dimensiones transversales | |
| Revisado | | Muelle y Sistema cintas | |
| Aprobado | | REV. | Fecha |
| | | Descripción | Realizado |
| | | | Revisado |

| | | | | | |
|-------|--|--|-----------|----|--------|
| Obra: | Suministro de una grúa descargadora sobre railes | | Nº Plano: | 2 | ESCALA |
| | Pliego de Prescripciones Técnicas | | Formato: | A3 | Rev: |

LOS DERECHOS DE ESTE PLANO SON PROPIEDAD DE EUROPEAN BULK HANDLING INSTALLATION EBHI. SIN AUTORIZACIÓN ESCRITA DE LA FIRMA, NO PODRÁ SER REPRODUCIDO, COPIADO O CEDIDO A TERCEROS, NI EMPLEADO PARA OTROS FINES DIFERENTES A AQUELLOS PARA LOS QUE HA SIDO CONFIAO.